


HS 1	LAS AERONAVES QUE SALEN DE TWY "C" DEBEN MANTENERSE FUERA DE RWY "20"
	AIRCRAFT LEAVING TWY "C" MUST HOLD OFF RWY "20"
HS 2	LAS AERONAVES QUE SALEN DE TWY "B" DEBEN MANTENERSE FUERA DE RWY "02-20"
	AIRCRAFT LEAVING TWY "B" MUST HOLD OFF RWY "02-20"
HS 3	LAS AERONAVES QUE SALEN DE TWY "A" DEBEN MANTENERSE FUERA DE RWY "02-20"
	AIRCRAFT LEAVING TWY "A" MUST HOLD OFF RWY "02-20"
HS 4	PRECAUCION CON CRUCE DE PERSONAS / VEHICULOS POR CAMINO DE SERVICIO VOR CON RWY "02-20"
	CAUTION WITH PEOPLE / VEHICLE CROSSING ON VOR SERVICE ROAD AND RWY "02-20"

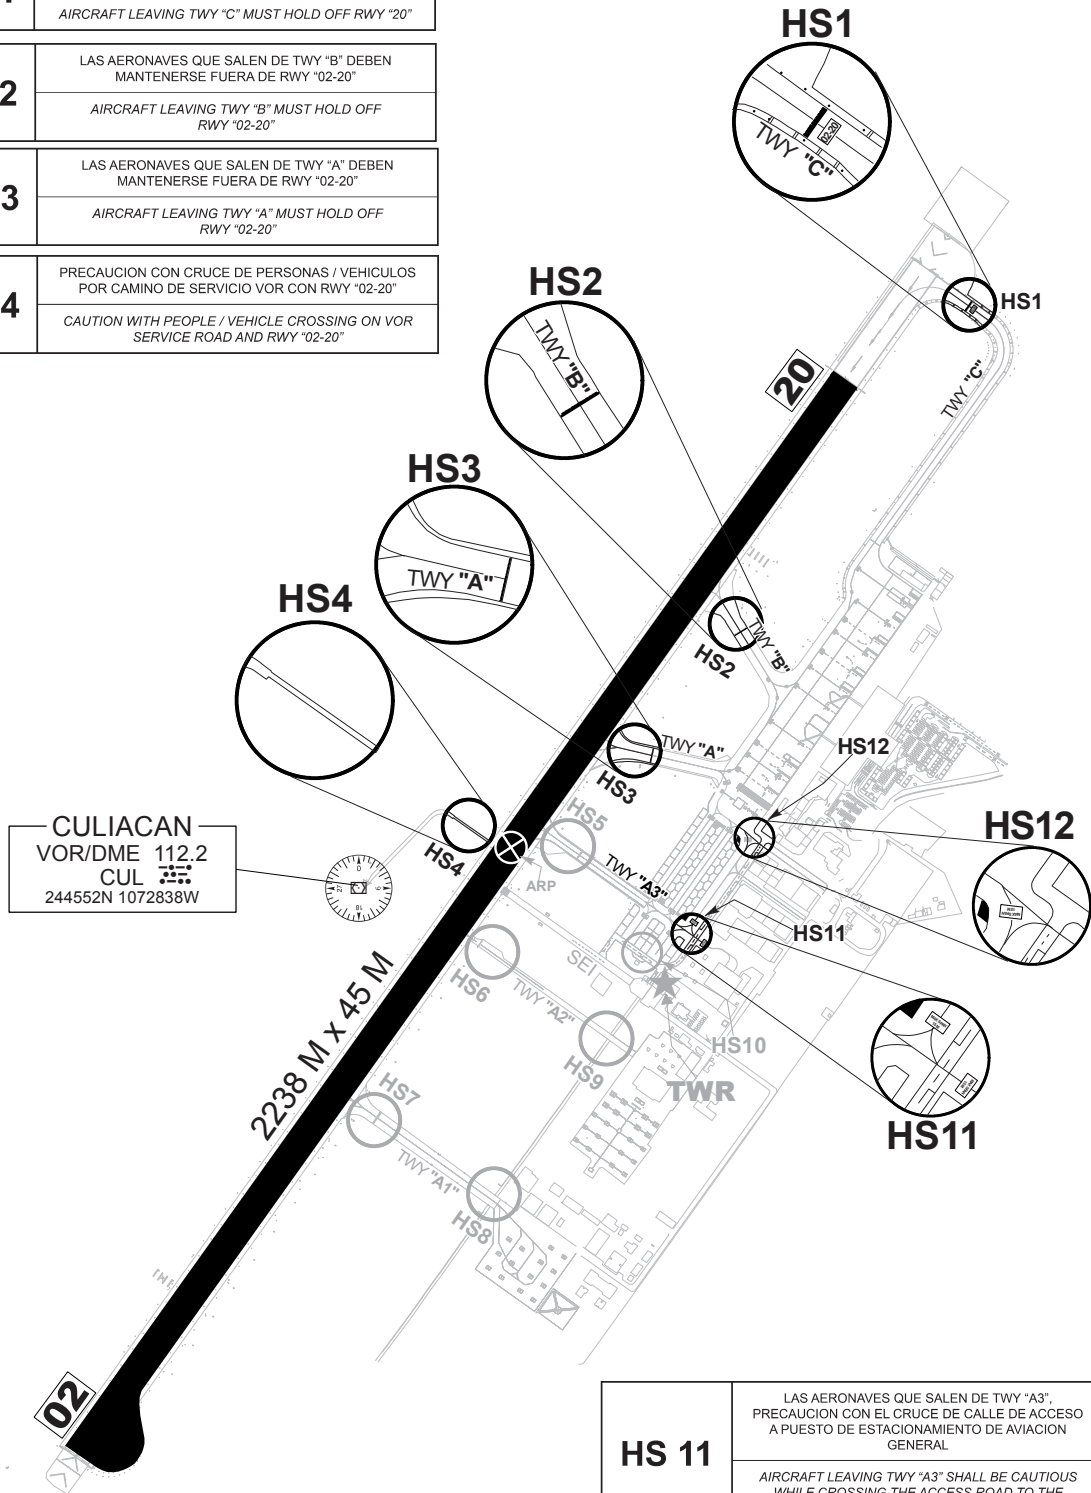

ELEVACIONES Y DIMENSIONES EN METROS /
ELEVATIONS AND DIMENSIONS IN METERS

ESCALA / SCALE : 1 : 12000

0 75 150 300 450 M

2017
08° E
VAR. MAGNETICA.
MAGNETIC VAR.

HS 11

LAS AERONAVES QUE SALEN DE TWY "A3",
PRECAUCION CON EL CRUCE DE CALLE DE ACCESO
A PUESTO DE ESTACIONAMIENTO DE AVIACION
GENERAL

AIRCRAFT LEAVING TWY "A3" SHALL BE CAUTIOUS
WHILE CROSSING THE ACCESS ROAD TO THE
GENERAL AVIATION PARKING LOT

HS 12

LAS AERONAVES QUE SALEN DE HANGARES,
PRECAUCION CON PERSONAS / VEHICULOS EN
CALLE DE SERVICIO

AIRCRAFT LEAVING HANGARS SHALL BE CAUTIOUS
WITH PEOPLE / VEHICLES ON THE SERVICE ROAD

LAS MARCACIONES SON MAGNETICAS /
BEARINGS ARE MAGNETIC

CAMBIOS / CHANGES: ELEV AD