


PLANO DE ESTACIONAMIENTO Y ATRAQUE DE AERONAVES/
AIRCRAFT PARKING/DOCKING CHART

ELEV AD 1528

CD	132.8	APP	119.3
TWR	118.1	EMER	121.5
ATIS	127.9	SMC	121.9

GUADALAJARA
AEROPUERTO INTL /
INTL AIRPORT
MIGUEL HIDALGO Y COSTILLA

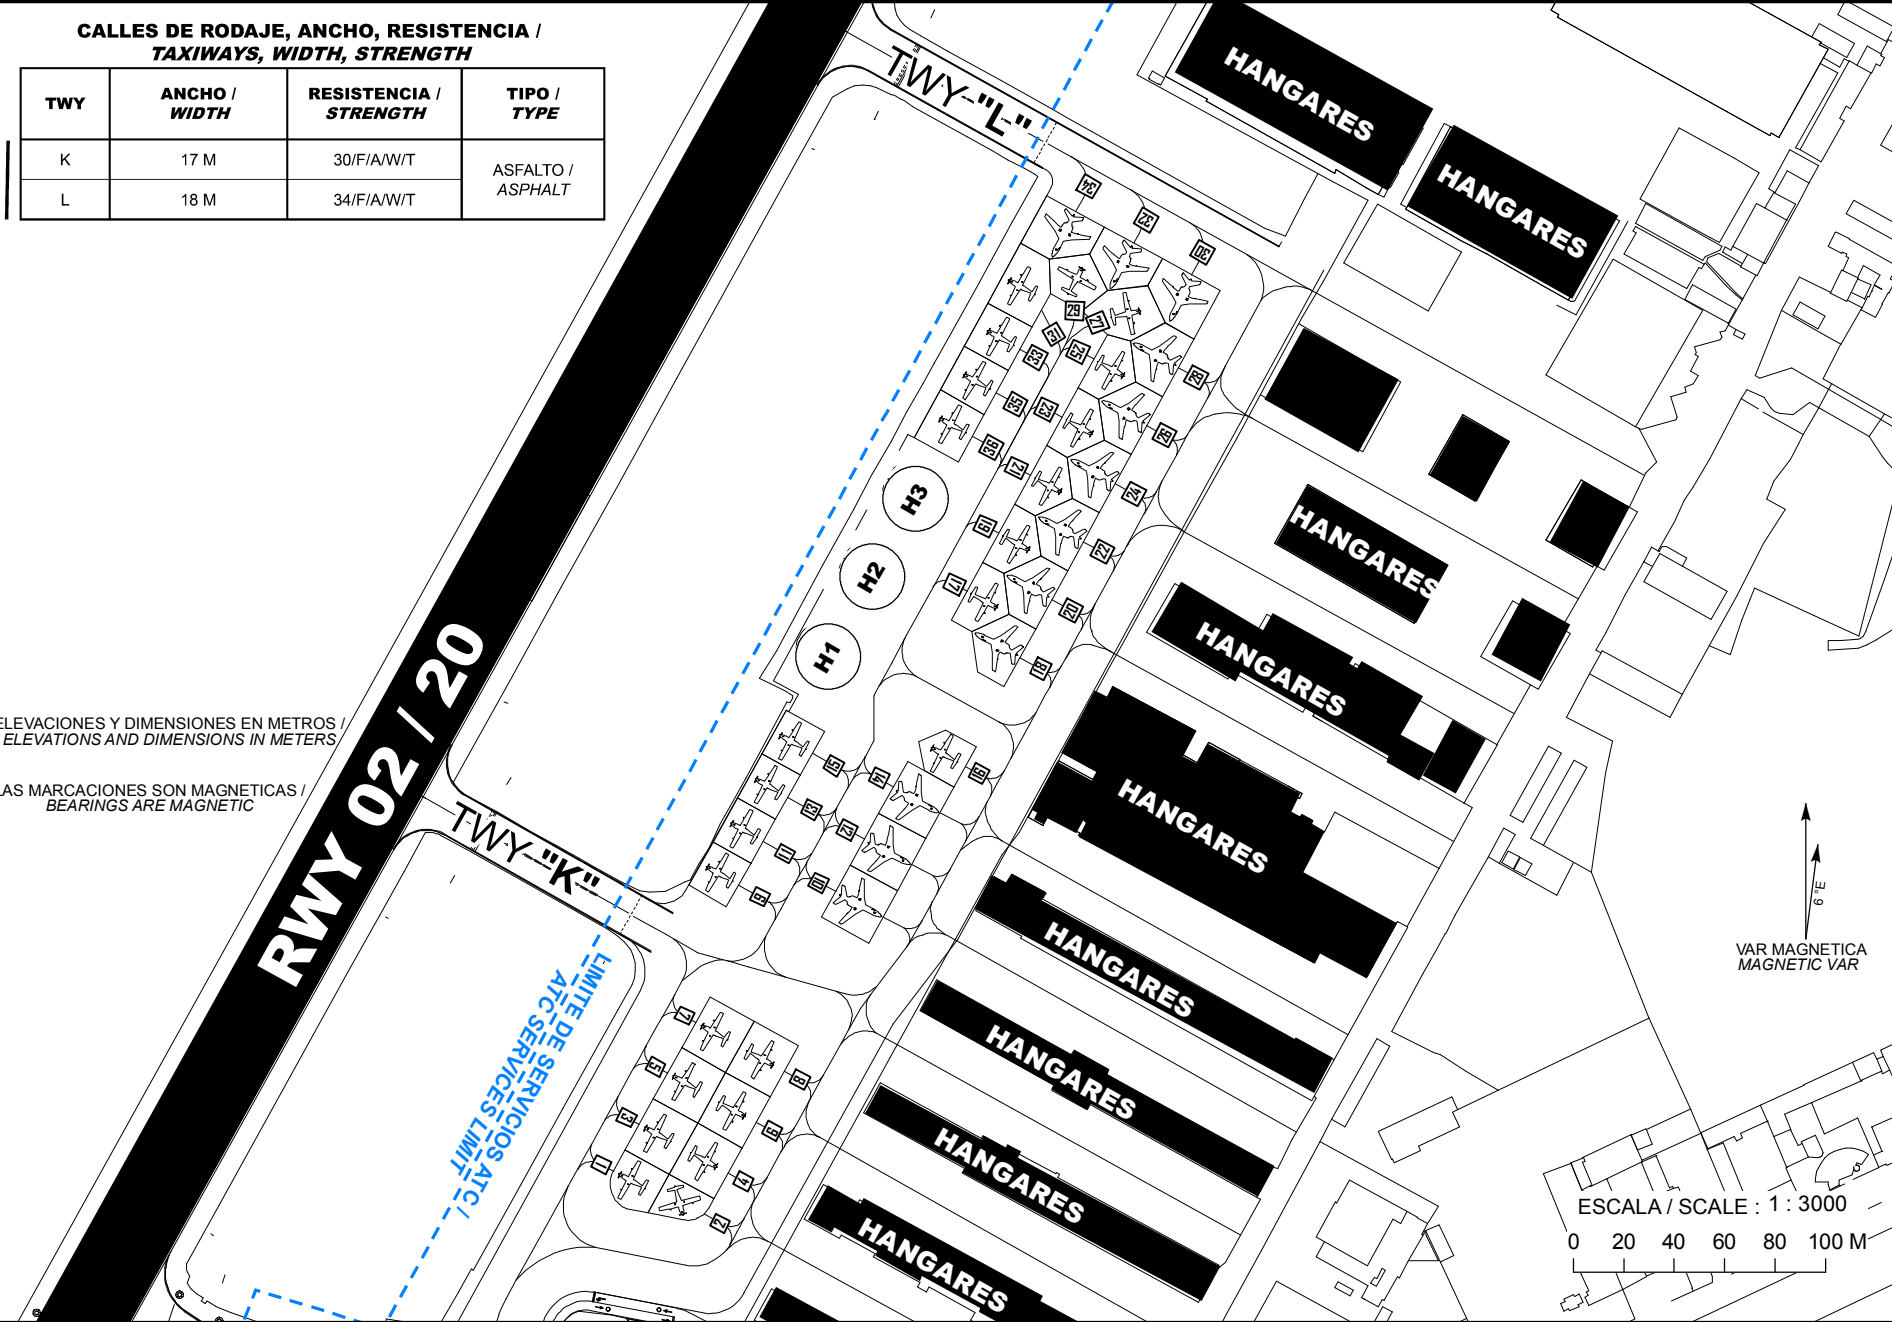

CAMBIOS: PCN: DESIGNADOR DE CARTA

COORDENADAS INS, DE PUESTOS DE ESTACIONAMIENTO DE AERONAVES
PLATAFORMA AVIACION GENERAL /
COORDINATES INS, FOR AIRCRAFT STANDS
GENERAL AVIATION APRON

POSICION/ POSITION	LAT (N)	LONG (W)	RESISTENCIA/ STRENGTH	TIPO / TYPE
1	20° 31' 40.63"	103° 18' 21.00"	23/F/A/W/T	ASFALTO/ ASPHALT
2	20° 31' 39.82"	103° 18' 19.37"		
3	20° 31' 41.25"	103° 18' 20.62"		
4	20° 31' 40.38"	103° 18' 19.02"		
5	20° 31' 41.87"	103° 18' 20.24"		
6	20° 31' 41.00"	103° 18' 18.64"		
7	20° 31' 42.49"	103° 18' 19.86"		
8	20° 31' 41.62"	103° 18' 18.26"		
9	20° 31' 43.84"	103° 18' 18.79"		
10	20° 31' 43.77"	103° 18' 18.21"		
11	20° 31' 44.37"	103° 18' 18.46"		
12	20° 31' 44.39"	103° 18' 17.83"		
13	20° 31' 44.91"	103° 18' 18.13"		
14	20° 31' 45.01"	103° 18' 17.45"		
15	20° 31' 45.44"	103° 18' 17.81"		
16	20° 31' 45.07"	103° 18' 15.98"		
17	20° 31' 47.56"	103° 18' 16.34"		
18	20° 31' 46.45"	103° 18' 15.09"		
19	20° 31' 48.25"	103° 18' 15.91"		
20	20° 31' 47.15"	103° 18' 14.67"		
21	20° 31' 48.95"	103° 18' 15.48"		
22	20° 31' 47.85"	103° 18' 14.24"		
23	20° 31' 49.65"	103° 18' 15.06"		
24	20° 31' 48.54"	103° 18' 13.81"		
25	20° 31' 50.36"	103° 18' 14.62"		
26	20° 31' 49.25"	103° 18' 13.38"		
27	20° 31' 50.59"	103° 18' 14.47"		
28	20° 31' 49.94"	103° 18' 12.95"		
29	20° 31' 50.66"	103° 18' 14.58"		
30	20° 31' 51.69"	103° 18' 12.89"		
31	20° 31' 50.41"	103° 18' 14.77"		
32	20° 31' 52.10"	103° 18' 13.64"		
33	20° 31' 50.15"	103° 18' 14.93"		
34	20° 31' 52.49"	103° 18' 14.38"		
35	20° 31' 49.61"	103° 18' 15.25"		
36	20° 31' 49.09"	103° 18' 15.57"		

COORDENADAS INS, DE PUESTOS DE ESTACIONAMIENTO DE HELICOPTEROS
PLATAFORMA AVIACION GENERAL /
COORDINATES INS, FOR HELICOPTERS STANDS
GENERAL AVIATION APRON

POSICION/ POSITION	LAT (N)	LONG (W)	RESISTENCIA/ STRENGTH	TIPO / TYPE
H1	20° 31' 46.81"	103° 18' 18.00"	23/F/A/W/T	ASFALTO/ ASPHALT
H2	20° 31' 47.78"	103° 18' 17.41"		
H3	20° 31' 48.75"	103° 18' 16.84"		