

PLANO DE ESTACIONAMIENTO Y ATRAQUE DE AERONAVES/ AIRCRAFT PARKING/DOCKING CHART

ELEV AD 191 M

TWR
APP

118.7
121.4

HERMOSILLO

AEROPUERTO INTL /
INTL AIRPORT

GRAL. IGNACIO PESQUEIRA GARCIA

CALLES DE RODAJE, ANCHO, RESISTENCIA / TAXIWAYS, WIDTH, STRENGTH


TWY	ANCHO / WIDTH	RESISTENCIA / STRENGTH	TIPO / TYPE
D	23 M	75/F/A/X/T	ASFALTO / ASPHALT
		77/R/B/W/T	CONCRETO / CONCRETE

PLATAFORMA DE AVIACION GENERAL /
GENERAL AVIATION APRON
POS 1-11 CONCRETO / CONCRETE
RESISTENCIA / STRENGTH 61/R/B/X/T

LAS MARCACIONES SON MAGNETICAS /
BEARINGS ARE MAGNETIC

ELEVACIONES Y DIMENSIONES EN METROS /
ELEVATIONS AND DIMENSIONS IN METERS

PLATAFORMA PERNOCITA / OVERNIGHT APRON
POS 1-6, 11-17, 26-32 ASFALTO / ASPHALT
RESISTENCIA / STRENGTH 35/F/B/X/T
POS 7-10, 18-25, 33-47 ASFALTO / ASPHALT
RESISTENCIA / STRENGTH 33/F/A/X/T

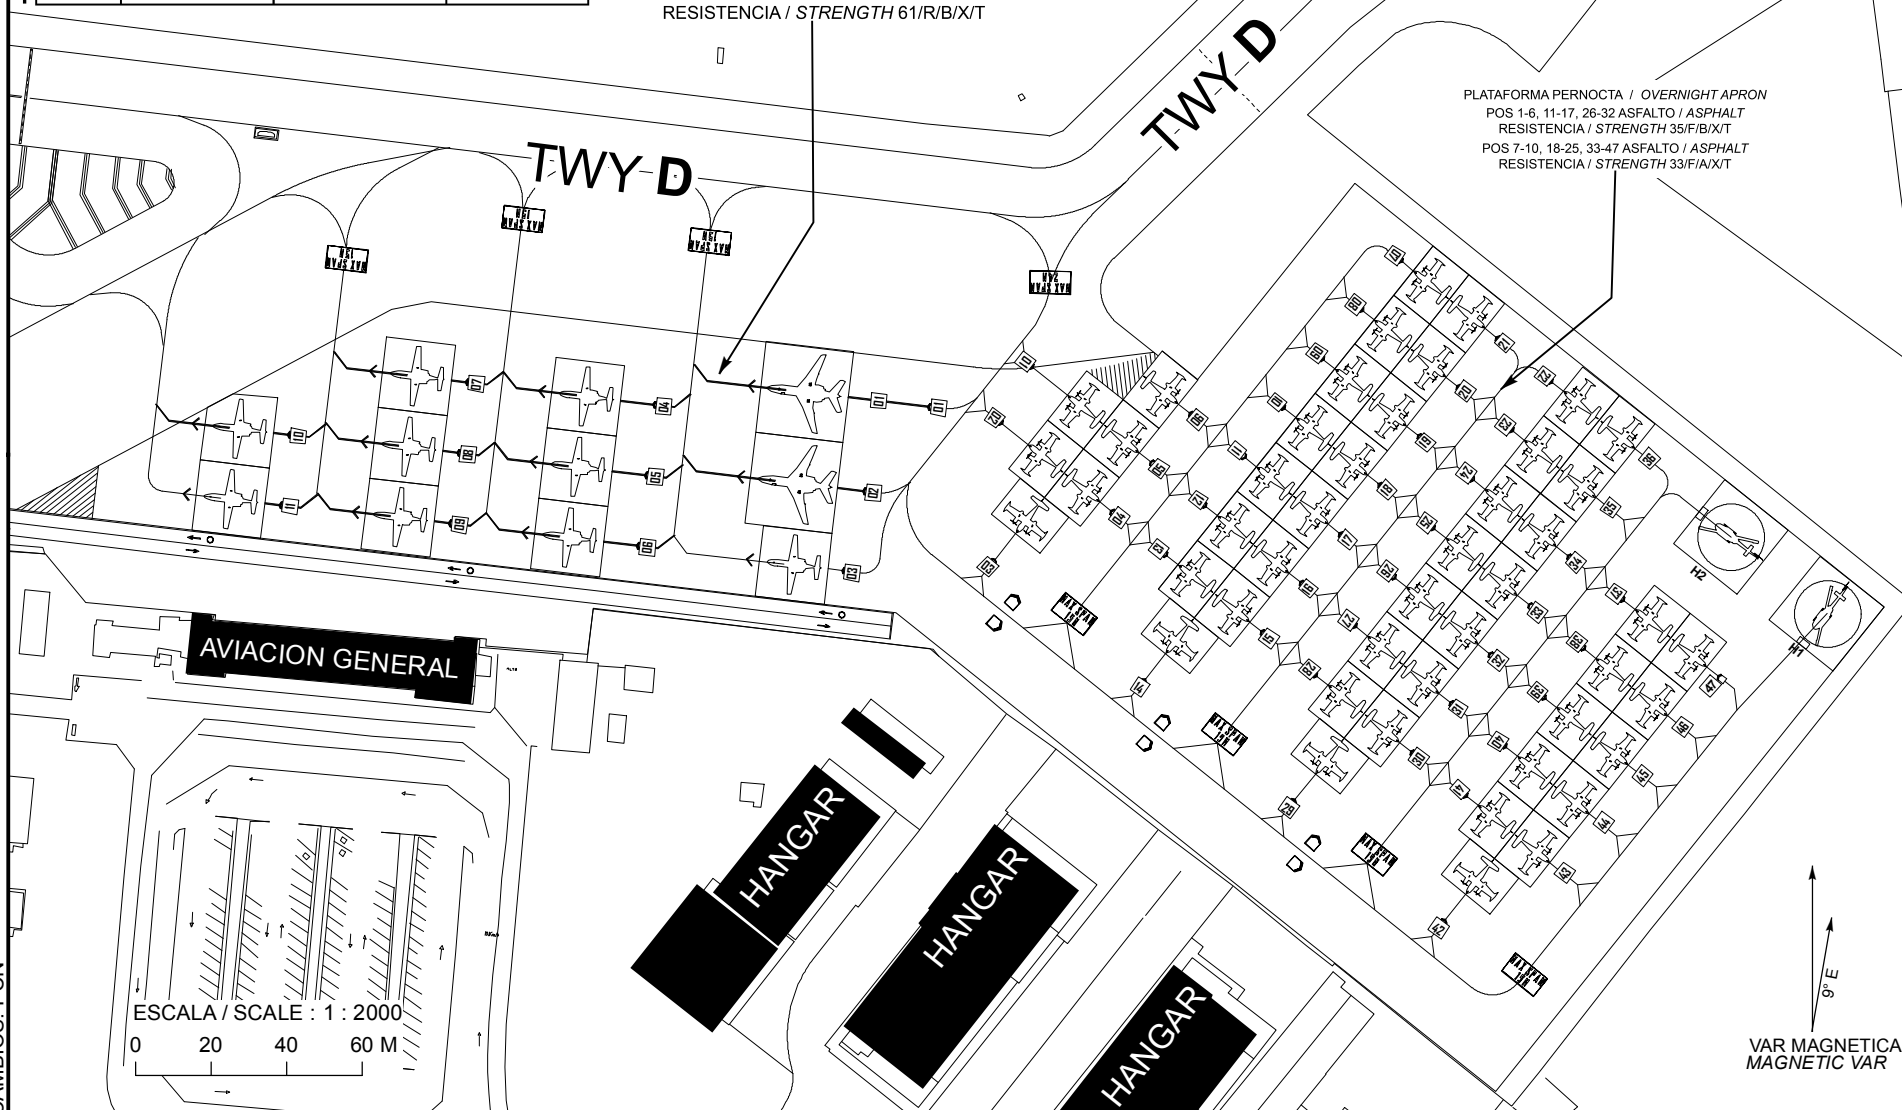

ESCALA / SCALE : 1 : 2000
0 20 40 60 M

VAR MAGNETICA
MAGNETIC VAR

CAMBIOS: PCN