


PLANO DE AERODROMO
AERODROME CHART
ARP 19 44 40.7 N 099 00 53.2 W
ELEV AD 2244 M

TWR	118.25, 118.30	APP	119.00, 121.40, 128.85
SMC	121.80	RDR	119.25
CD	121.90	APN	136.00, 136.45
D-ATIS	127.70	EMER	121.50
OSIV/ARO	122.60	TWR AUX	118.50
TWR ENR	118.90		

SANTA LUCIA
AEROPUERTO INTL /
INTL AIRPORT
FELIPE ANGELES

**CARACTERISTICAS DE PISTA /
RWY CHARACTERISTICS**

RWY	DIRECCION / DIRECTION	THR	RESISTENCIA / STRENGTH	TIPO / TYPE
04L	044.95°	19°44'02.69" N 099°02'22.91" W	98/R/A/W/T	CONCRETO HIDRAULICO / HYDRAULIC CONCRETE
22R	224.98°	19°45'38.34" N 099°00'26.01" W		
04C	044.97°	19°43'42.82" N 099°01'23.18" W	101/R/A/W/T	
22C	224.98°	19°45'18.46" N 098°59'26.27" W		
04R	044.97°	19°43'32.96" N 099°01'14.26" W	93/R/B/W/T	
22L	224.98°	19°44'47.40" N 098°59'43.26" W		

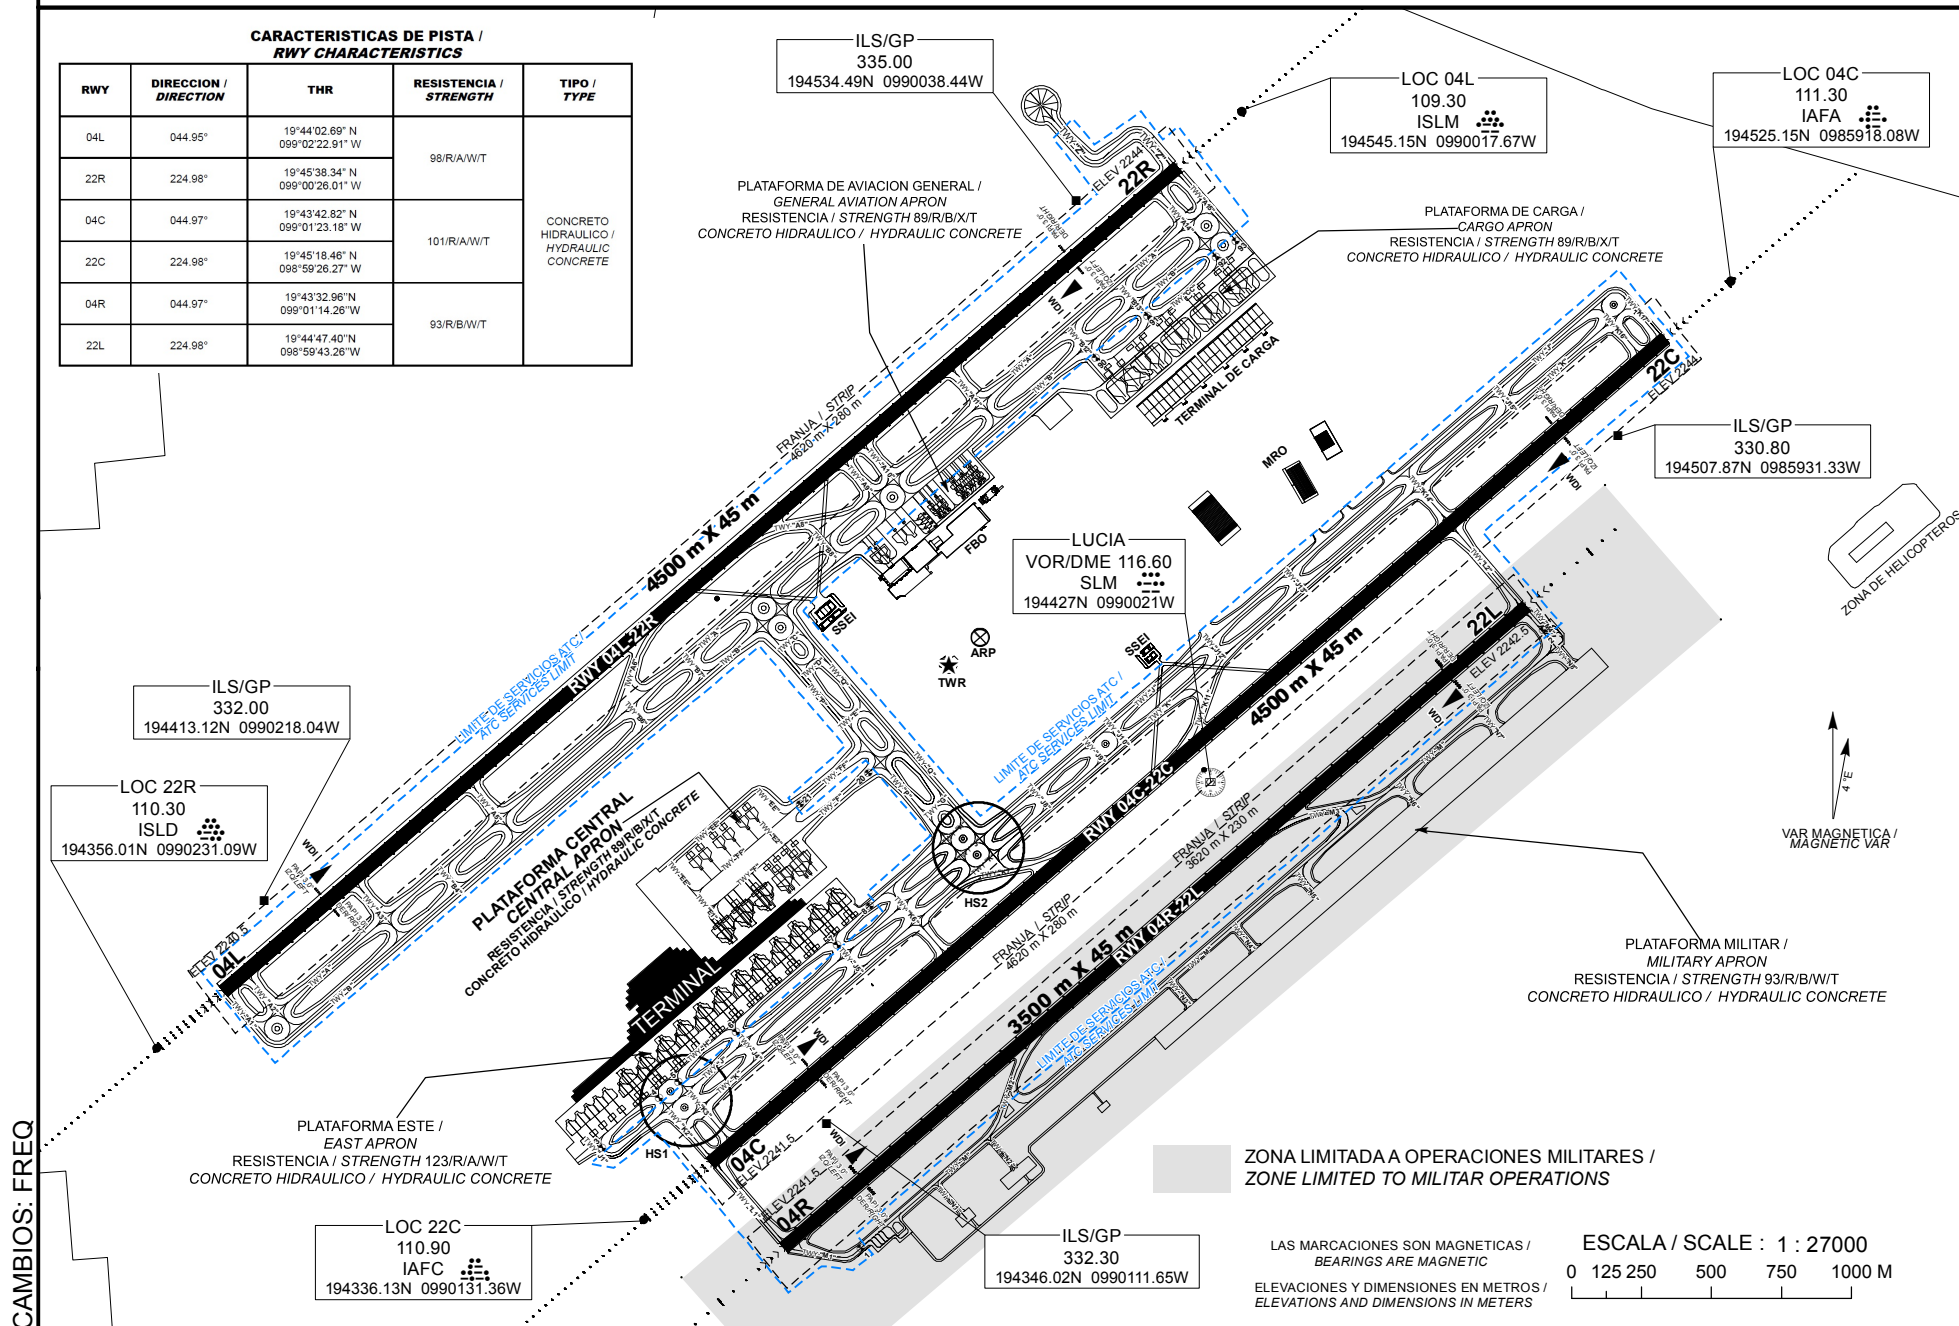

CAMBIOS: FREQ

**CALLES DE RODAJE, ANCHO, RESISTENCIA/
TAXIWAYS, WIDTH, STRENGTH**

TWY	ANCHO/ WIDTH	RESISTENCIA/ STRENGTH	TIPO/TYPE
A	23 M	98/R/A/W/T	CONCRETO HIDRAULICO / HYDRAULIC CONCRETE
A1			
A2			
A3			
A5			
A6			
A8			
A9			
A10			
A11			
A14			
A15			
B			
B4			
B6			
B7			
B8			
B12			
B13			
C			
CC			
D			
E			
E1			
E2			
EE			
F			
FF			
G			
H			
J			
J1			
J4			
J5			
J8			
J9			
J10			
J12			
J13			
J15			
K			
K2			
K3			
K6			
K7			
K11			
K14			
K16			
K17			


TWY	ANCHO/ WIDTH	RESISTENCIA/ STRENGTH	TIPO/TYPE
L1	23 M	93/R/B/W/T	CONCRETO HIDRAULICO / HYDRAULIC CONCRETE
L2			
M			
M1			
M2			
M3			
M4			
N1			
N2			
N3			
N4			
N5			
N6			
N7			
N8			
P		98/R/A/W/T	
Q			
Z			

PLANO DE AERODROMO
AERODROME CHART
ARP 19 44 40.7 N 099 00 53.2 W
ELEV AD 2244 M


TWR	118.25, 118.30	APP	119.00, 121.40, 128.85
SMC	121.80	RDR	119.25
CD	121.90	APN	136.00, 136.45
D-ATIS	127.70	EMER	121.50
OSIV/ARO	122.60	TWR AUX	118.50
TWR ENR	118.90		

SANTA LUCIA
AEROPUERTO INTL /
INTL AIRPORT
FELIPE ANGELES


SEÑALES RWY 04L/22R Y CALLES DE RODAJE DE SALIDA /
MARKING AIDS RWY 04L/22R AND EXIT TWY

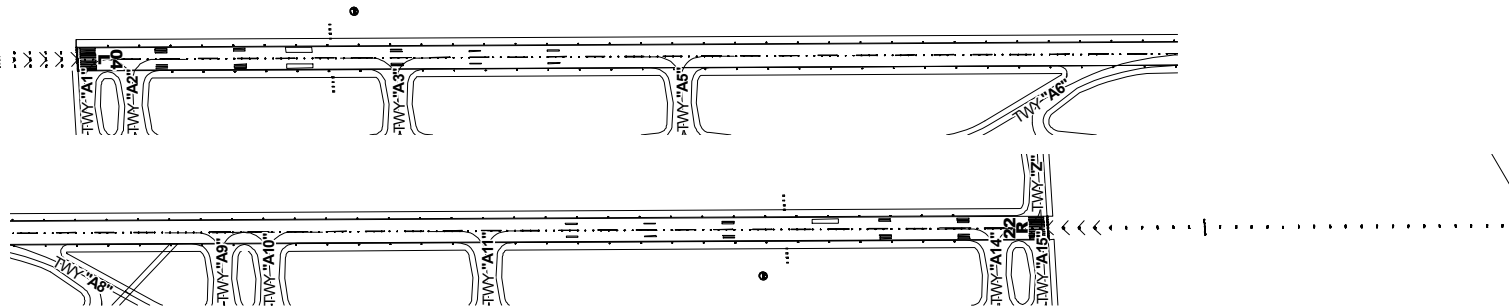

SEÑALES RWY 04C/22C Y CALLES DE RODAJE DE SALIDA /
MARKING AIDS RWY 04C/22C AND EXIT TWY

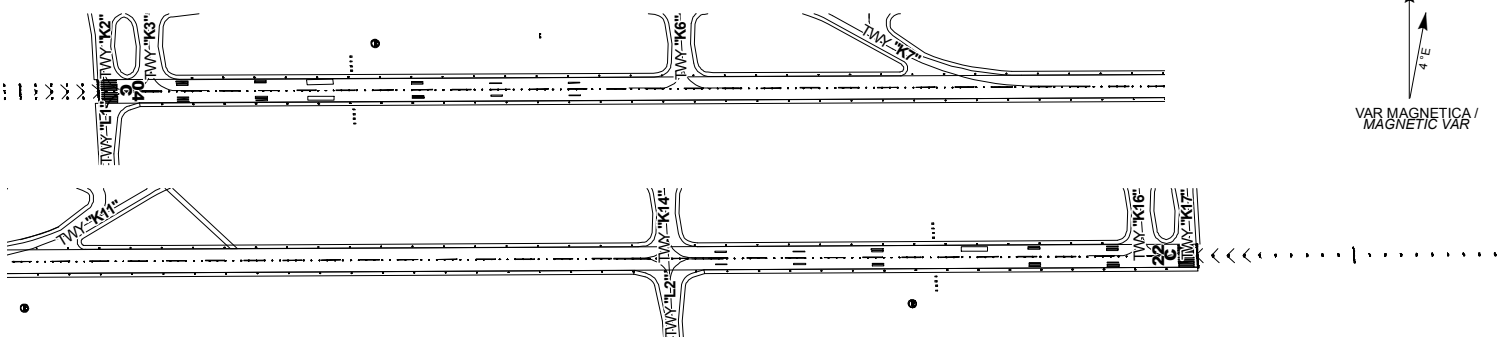

SEÑALES RWY 04R/22L Y CALLES DE RODAJE DE SALIDA /
MARKING AIDS RWY 04R/22L AND EXIT TWY

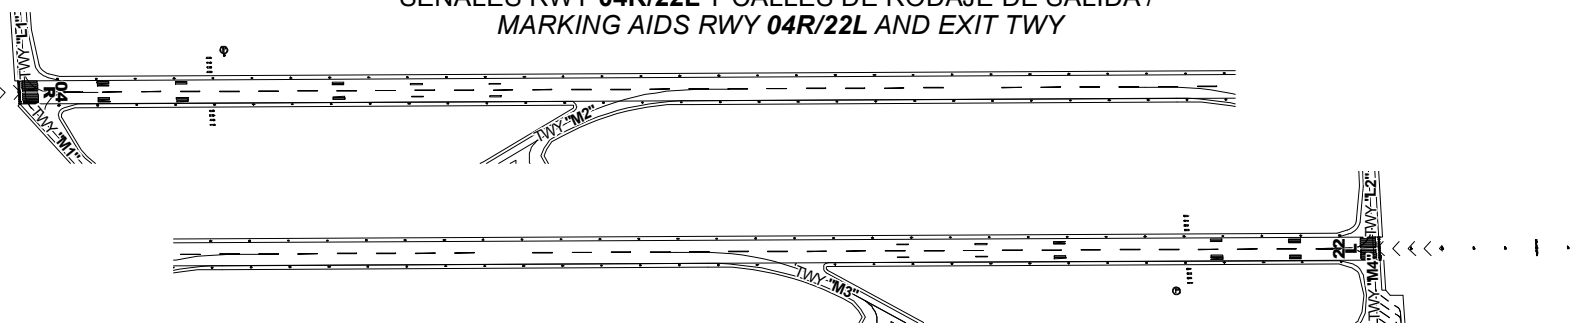

VAR MAGNETICA /
MAGNETIC VAR
4 E

ELEVACIONES Y DIMENSIONES EN METROS /
ELEVATIONS AND DIMENSIONS IN METERS

LAS MARCACIONES SON MAGNETICAS /
BEARINGS ARE MAGNETIC

ESCALA / SCALE 1 : 15000

0 100 200 400 600 M

CAMBIO: FREQ